



自 立 式 擁 壁 工

平 面 図 S=1:100

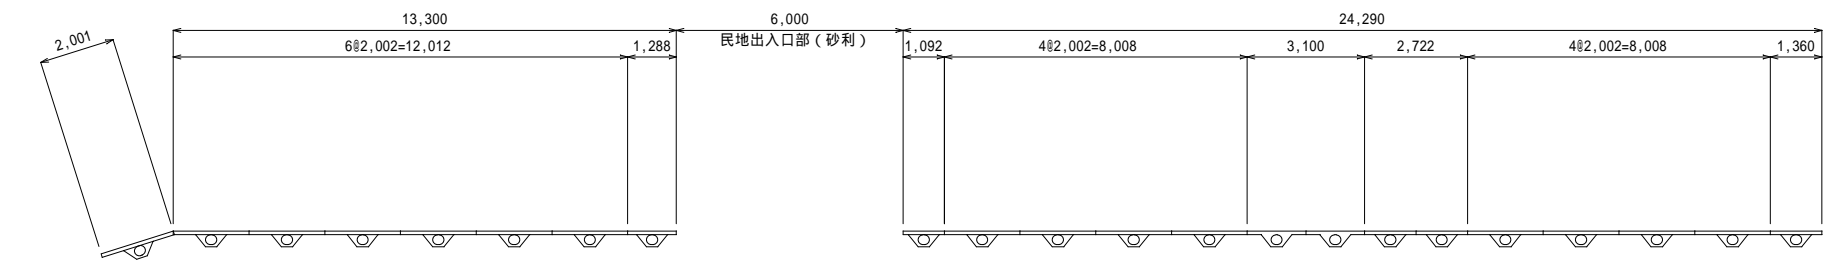

展 開 図 S=1:100

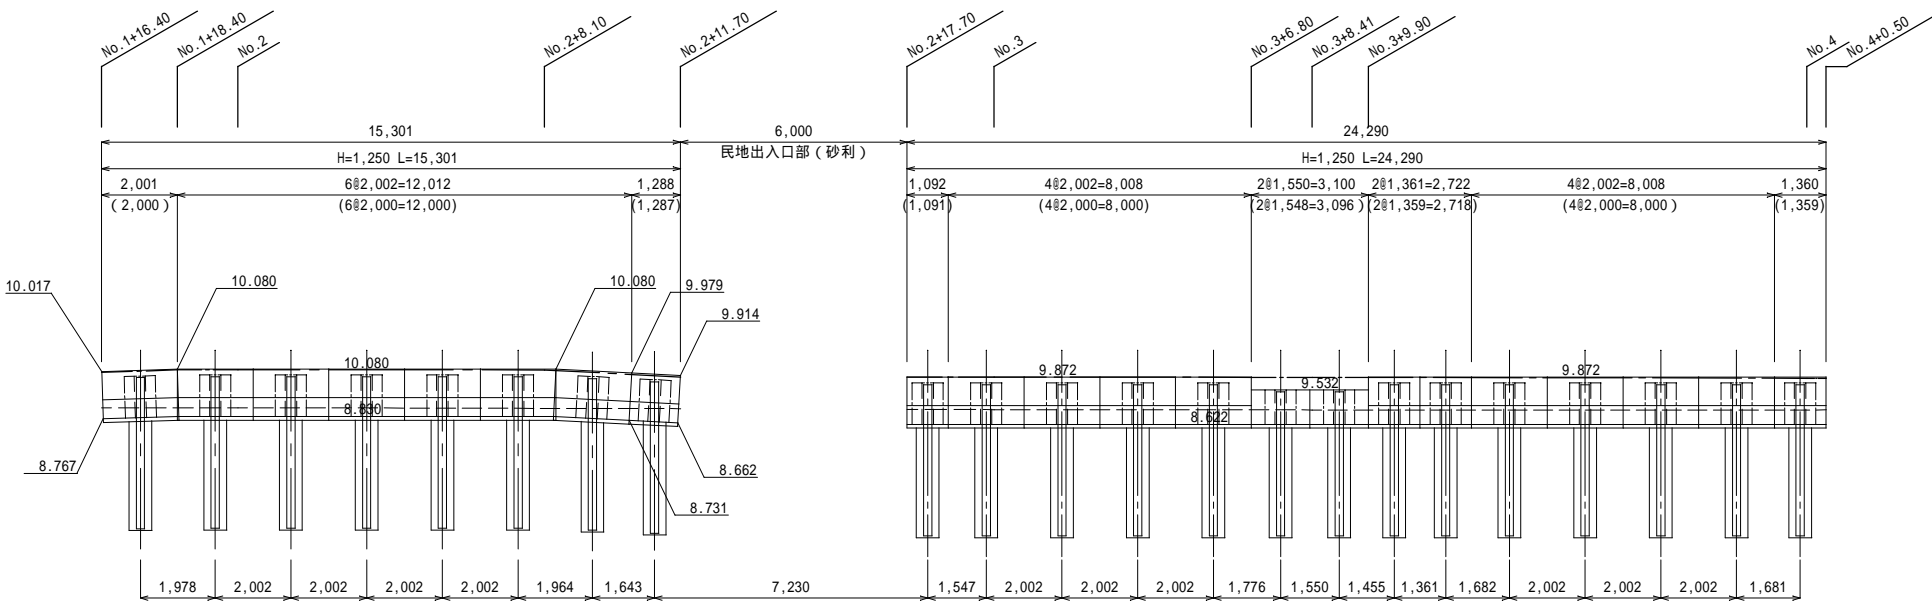

DL=0.00

工事			
平成		年度	工区
路 線 名		主要地方道 千葉大網線	
工事箇所		山武郡大網白里町	
図面種別		自立式擁壁工 平面図・展開図	
図面番号		全	葉の内第 号
縮 尺	図 示	内容表示	
千葉県山武土木事務所			
課 長		設計者氏名	