

議案第 89 号

市道路線の廃止及び認定について

次のとおり市道路線を廃止し、及び認定する。

1 廃止

整理番号	路 線 名	起 点 (地 先)	重 要 な 経 過 地
		終 点 (地 先)	
I-505	中荻野西山3号線	中荻野字西山1933番62	
		中荻野字西山1933番55	
I-506	中荻野西山4号線	中荻野字西山1933番62	
		中荻野字西山1933番41	
I-507	中荻野西山5号線	中荻野字西山1933番64	
		中荻野字西山1933番40	
I-508	中荻野西山6号線	中荻野字西山1933番63	
		中荻野字西山1933番62	
I-519	上荻野大平西山2号線	上荻野字大平4988番3	
		中荻野字西山1933番54	
I-534	上荻野深堀西山線	上荻野字深堀5330番1	
		中荻野字西山1933番62	
I-705	上荻野用野華巖線	上荻野字用野3415番	
		飯山字華巖5937番	

2 認定


整理番号	路 線 名	起 点 (地 先)	重 要 な 経 過 地
		終 点 (地 先)	
I-776	上荻野用野真弓線	上荻野字用野3415番	
		上荻野字真弓4244番1	
I-777	上荻野大平西山3号線	上荻野字大平4988番3	
		中荻野字西山1933番52	
I-778	上荻野深堀西山2号線	上荻野字深堀5330番1	
		中荻野字西山1933番34	
I-779	中荻野滝ヶ谷西山線	中荻野字滝ヶ谷1903番3	
		中荻野字西山1933番34	

平成15年9月1日提出

厚木市長 山 口 巖 雄

提案理由

道路法第8条第2項及び第10条第3項の規定により、議決を求める。

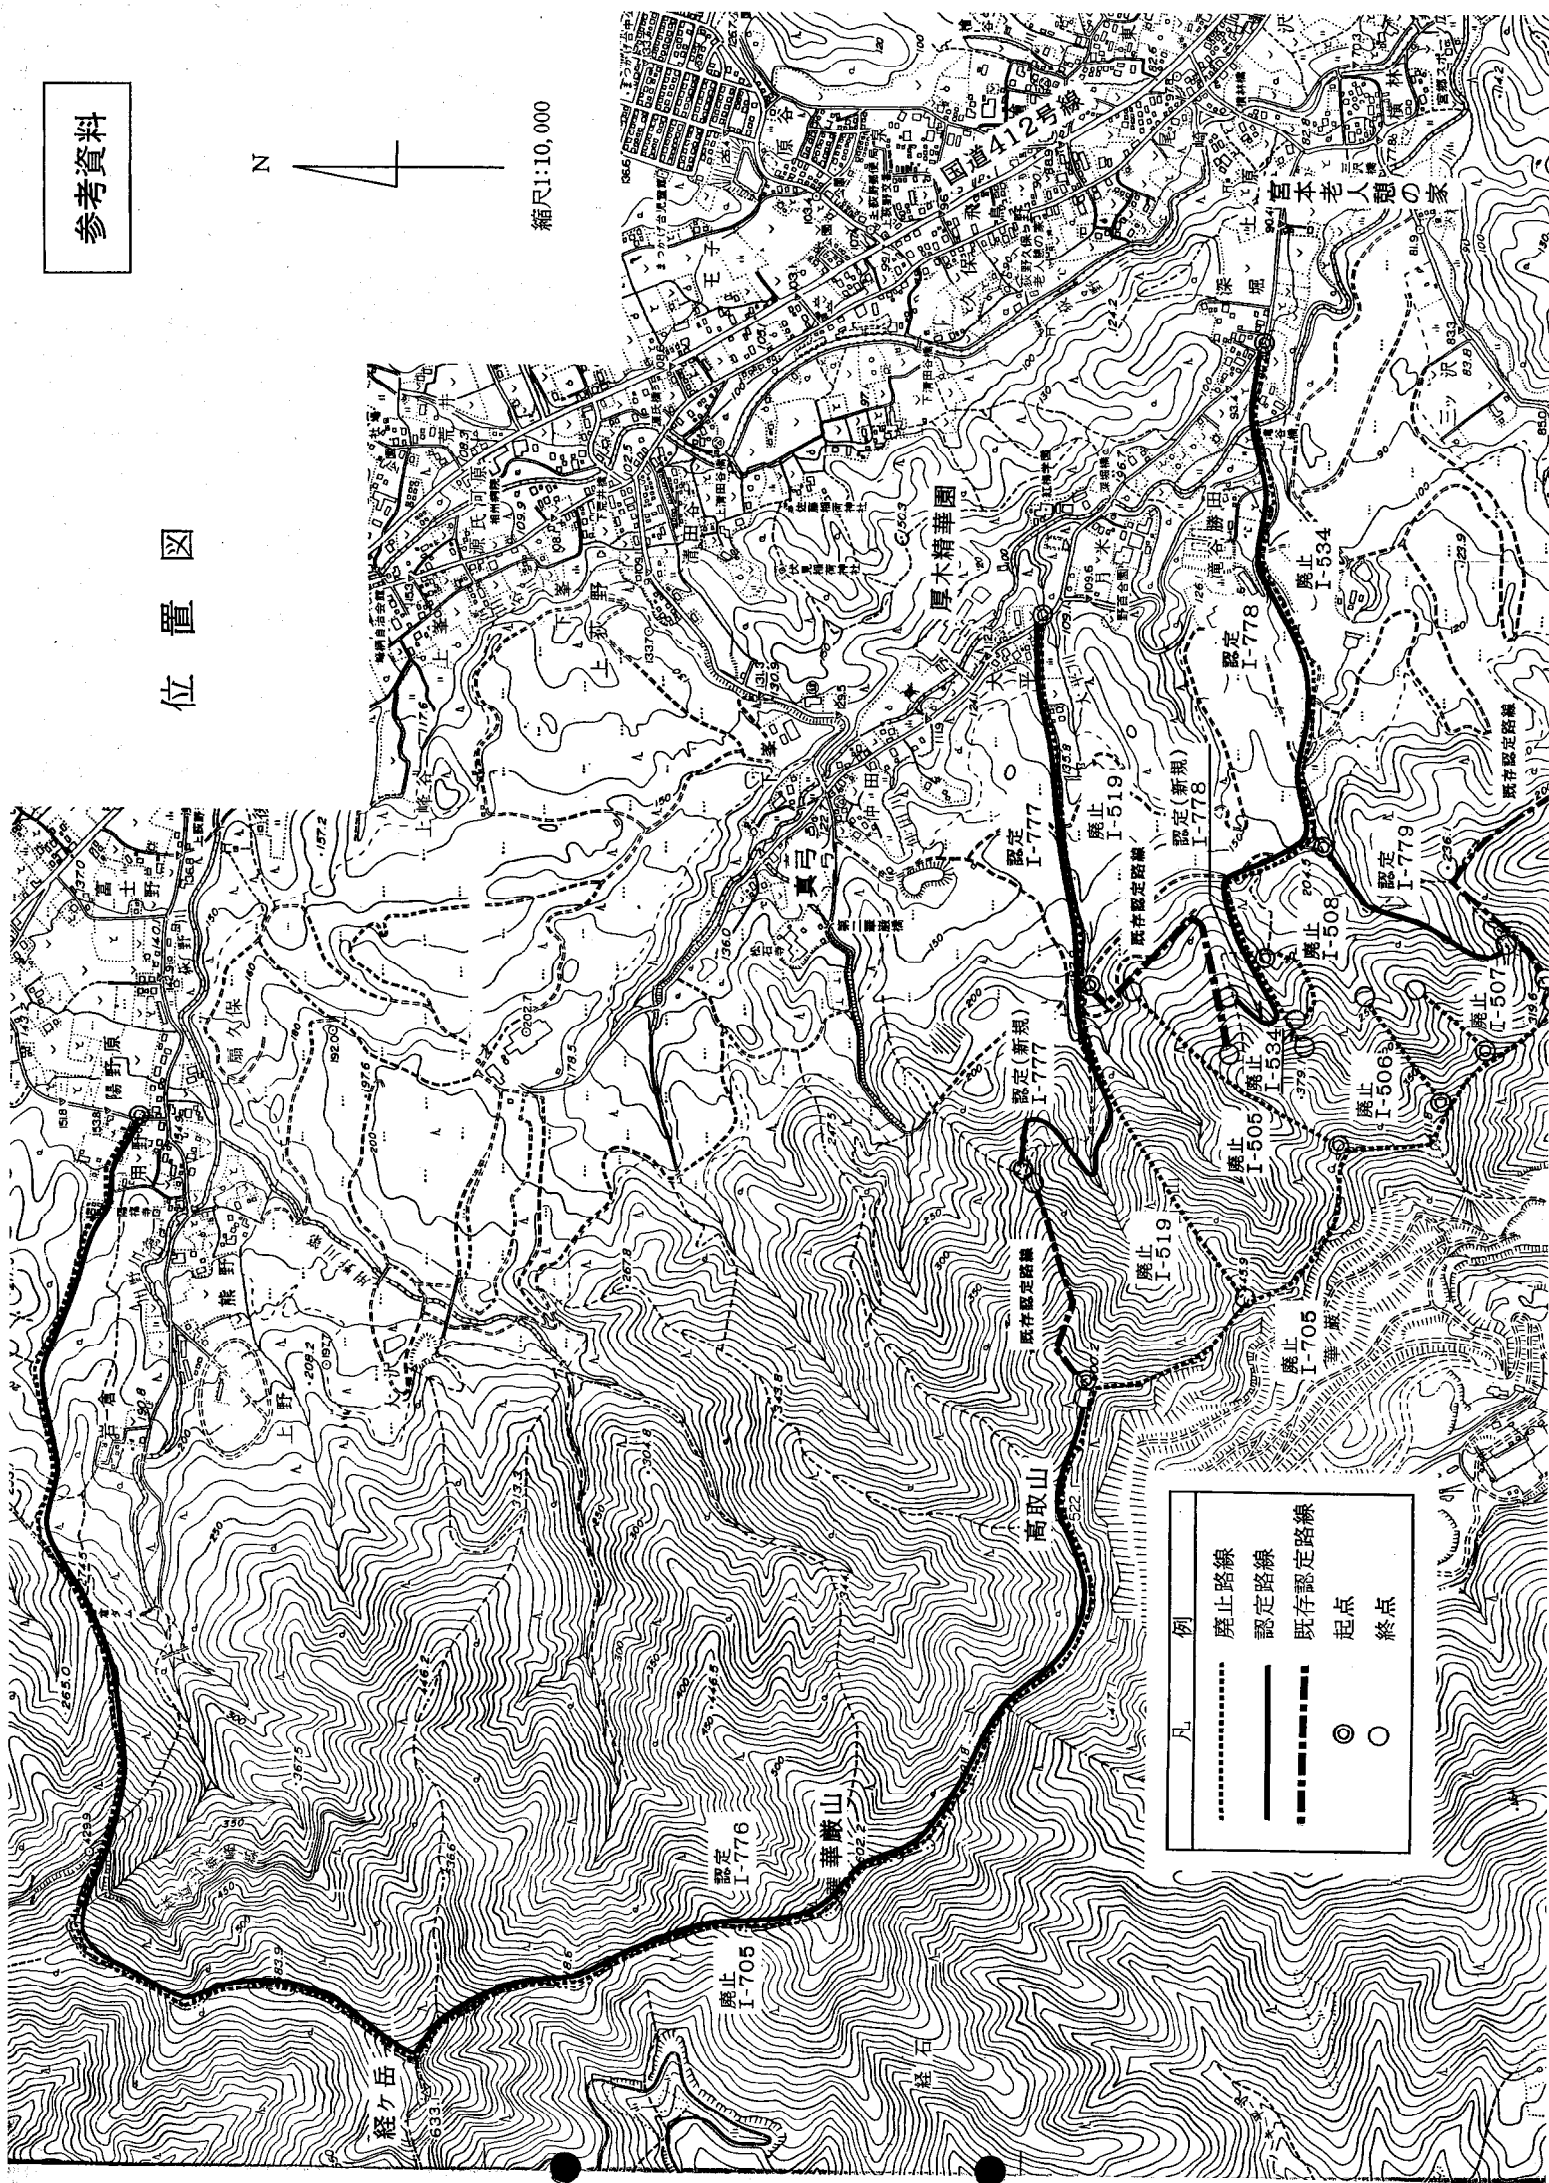


市道路線の廃止に係る道路の延長及び幅員

種類及び 整理番号	路 線 名	延 長 (m)	幅 員 (m)
その他路線 I-505	中荻野西山3号線	521	1.82
その他路線 I-506	中荻野西山4号線	297	1.82
その他路線 I-507	中荻野西山5号線	166	1.82
その他路線 I-508	中荻野西山6号線	188	1.52
その他路線 I-519	上荻野大平西山2号線	1,408	1.82~ 8.53
その他路線 I-534	上荻野深堀西山線	1,527	1.52~ 4.43
その他路線 I-705	上荻野用野華厳線	5,921	0.91~ 5.68


市道路線廃止図

Iブロック

凡 例	
廃止路線	—
起 点	◎
終 点	○
転回広場	△

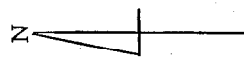

縮尺1:10,000

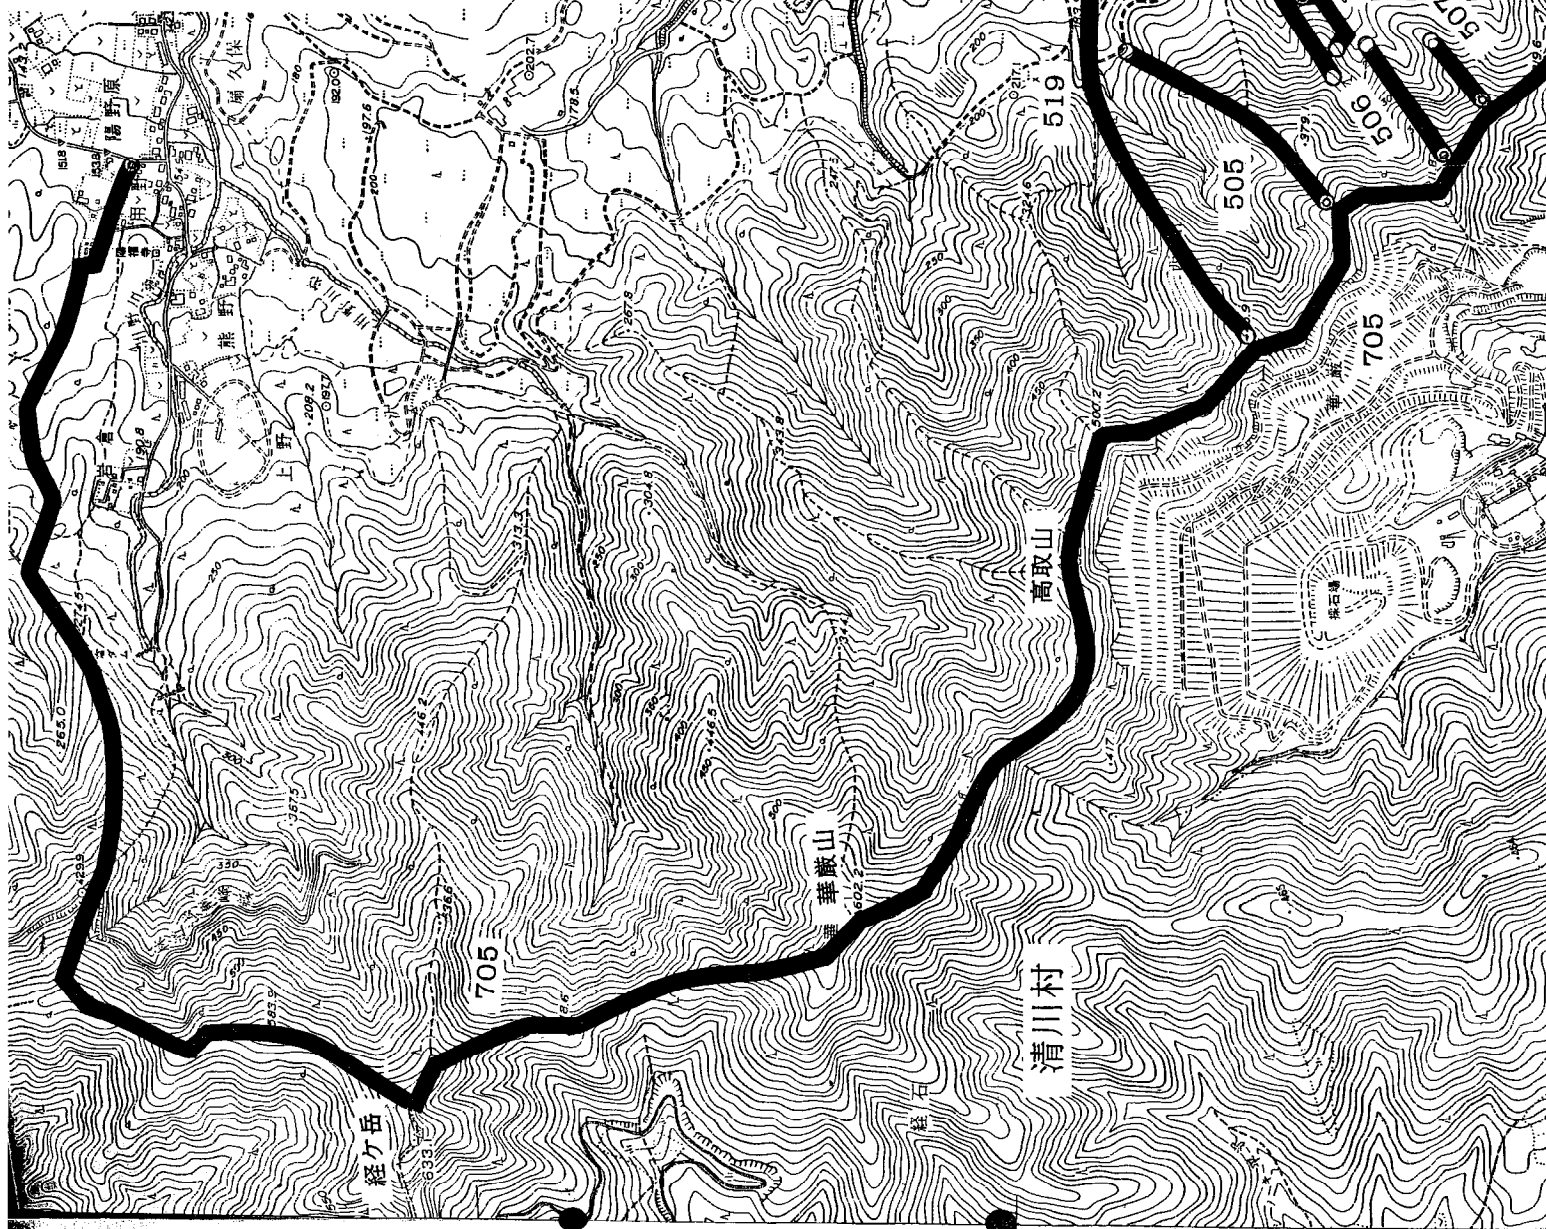





市道路線の認定に係る道路の延長及び幅員

種類及び 整理番号	路 線 名	延 長 (m)	幅 員 (m)
その他路線 I-776	上荻野用野真弓線	4,640	0.91~ 5.68
その他路線 I-777	上荻野大平西山3号線	1,389	1.82~ 8.53
その他路線 I-778	上荻野深堀西山2号線	1,589	1.52~ 4.43
その他路線 I-779	中荻野滝ヶ谷西山線	475	1.82~ 4.00


參考資料

市道路線認定図

Iプロック

凡例	 認定路線  起  終  転回広場
----	--

Z

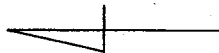

縮尺1:10,000

